


	Punto di raccolta sicuro
	Idrante a muro
	Valvola intercettazione combustibile
	● Centrale termica
	● Gruppo elettrogeno
	Idrante soprasuolo
	Attacco motopompa VV.F.
Sgancio elettrico	
	Sgancio generale - sito
	Sgancio generale - edifici 001 - 013
	Sgancio generale - edifici 014 - 029
	Sgancio edifici 001 - 008
	Sgancio edifici 009, 010, 011
	Sgancio edificio 017
	Sgancio edifici 022, 027, 028
	● Sgancio gruppo elettrogeno
	● Sgancio centrale termica
	◆ Sgancio cabina el. criogenia
	◆ Sgancio cabina el. alpi
	◆ Sgancio UPS Linac

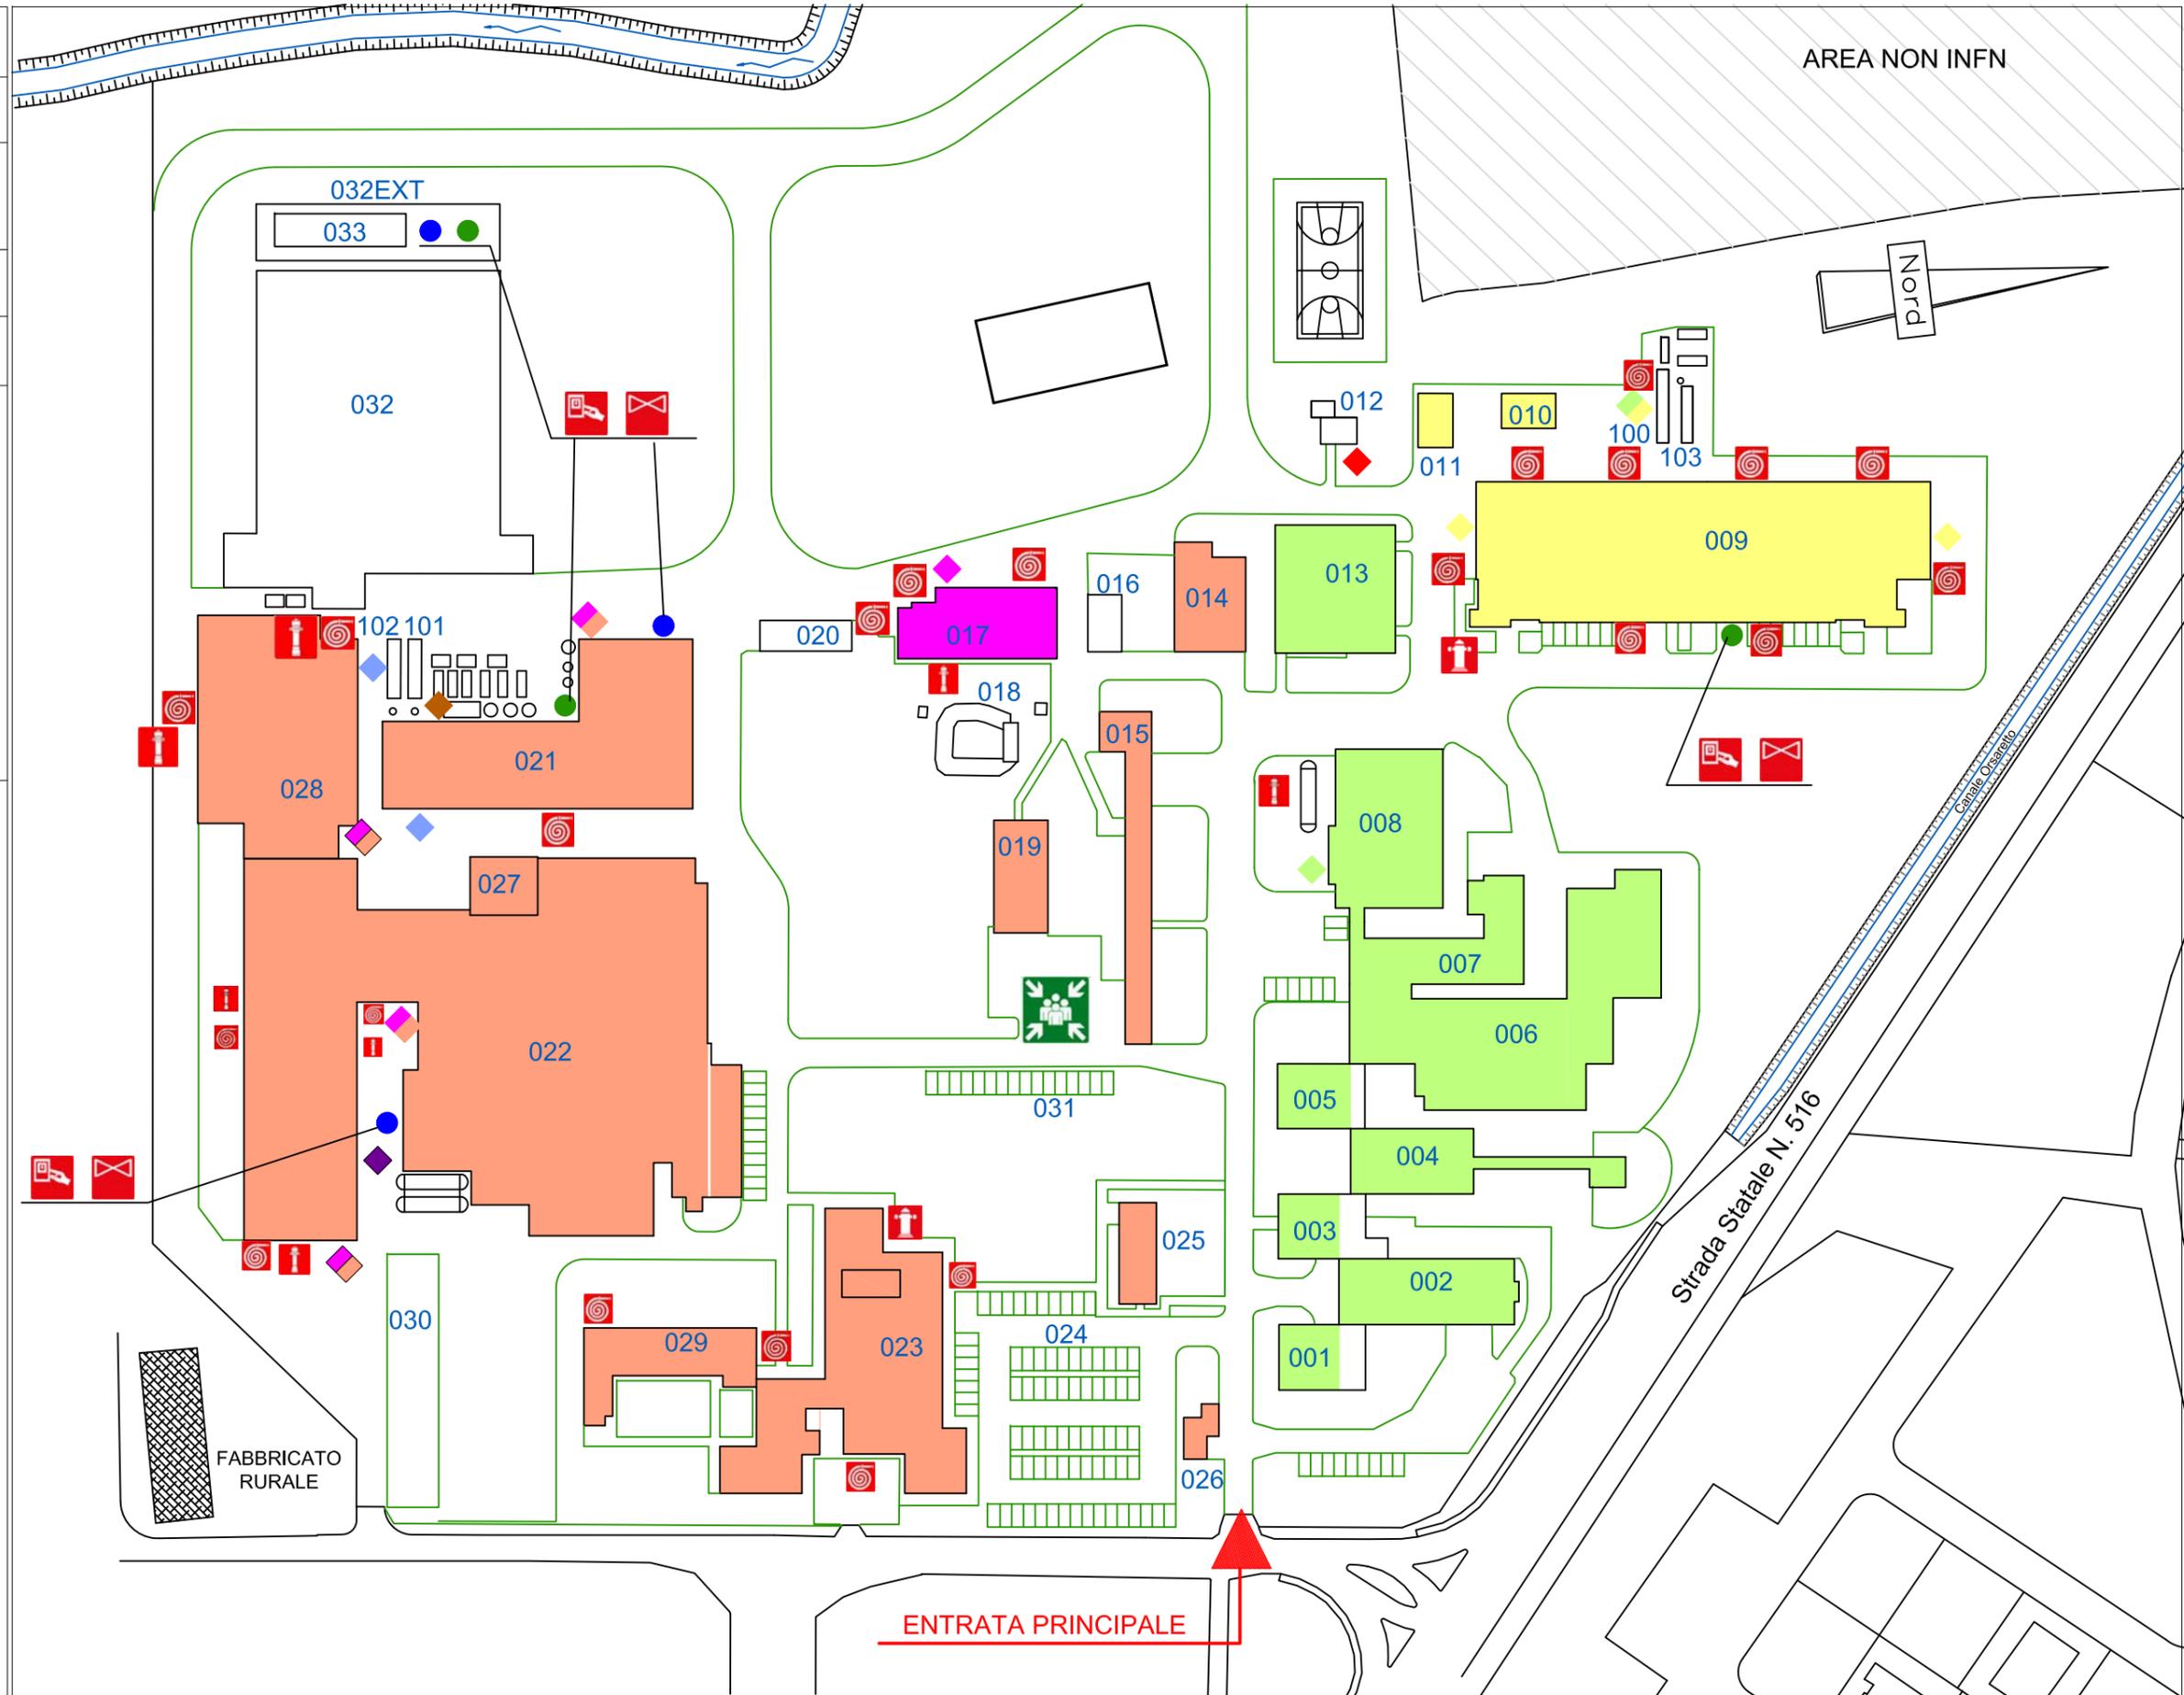

**LEGENDA**

**INFN**

**LABORATORI NAZIONALI DI LEGNARO**

SISTEMA DI GESTIONE AMBIENTALE

Mappa per la gestione delle emergenze

COD.	DOC.0.02.02 EME
REV.	0001